


КЛЕТКА 2

Alignment - Nadl_profil I-I

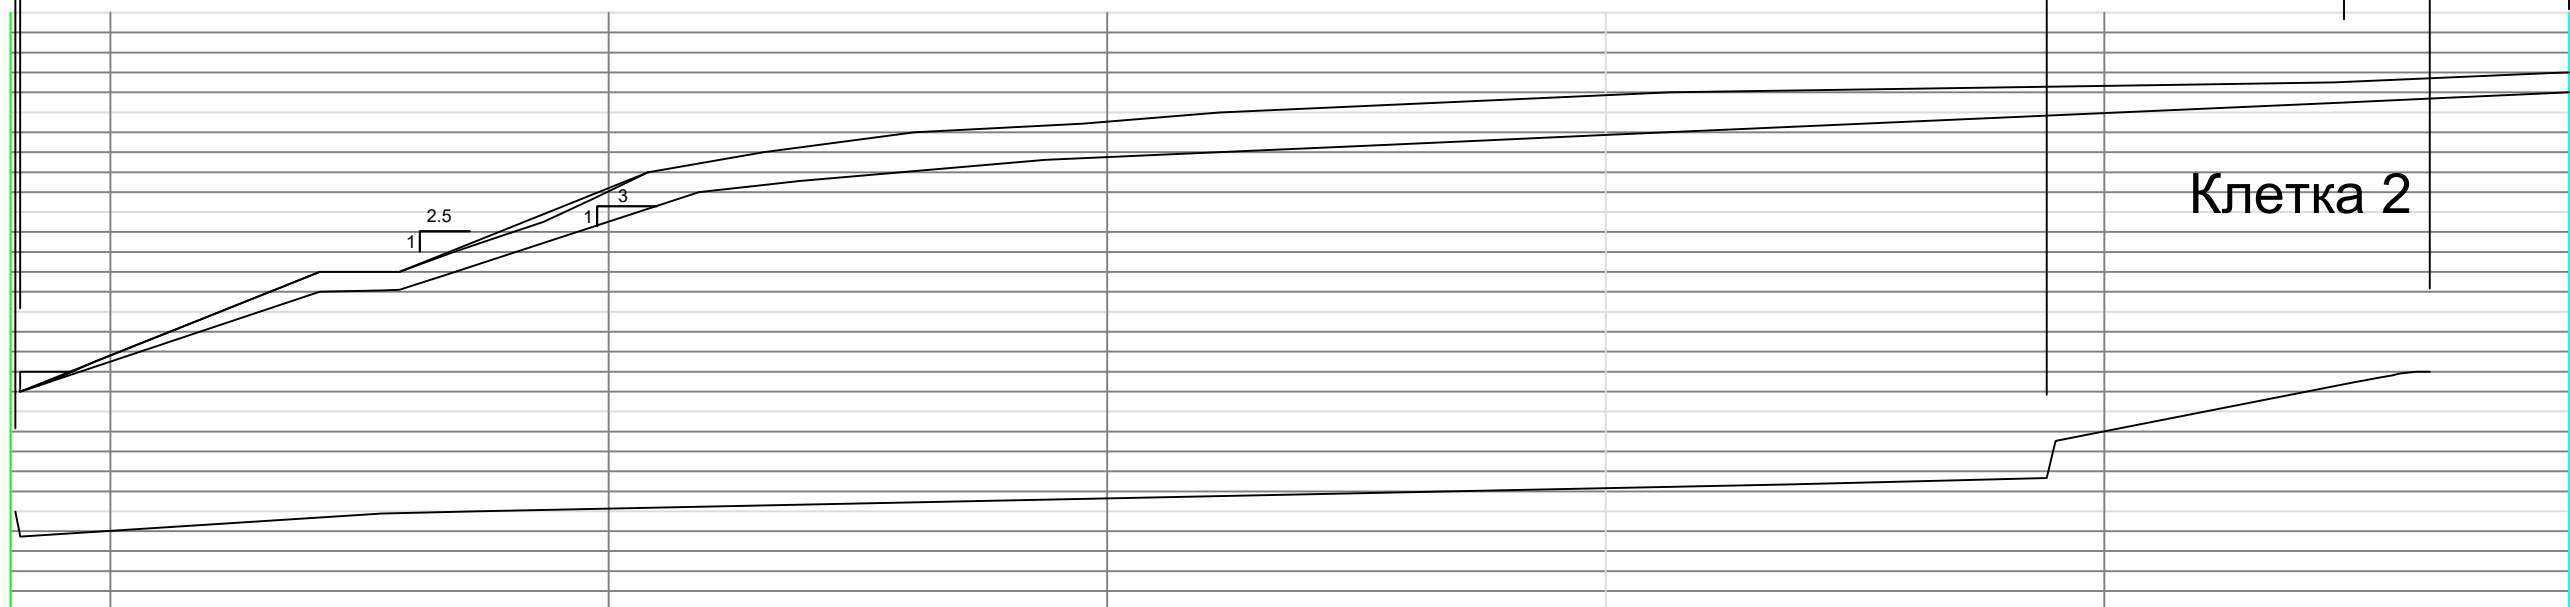

Клетка 2

Клетка 1

Регионално генерално "Сточер"

Клетка 2

Надлъжен профил

M1:500

08.2021 г.