


ОБЩИНА БАЛЧИК



Кмет
Николай Ангелов
9600 гр. Балчик
пл. "21-ви септември" №6

☎ 0579 72070
📠 0579 74117
mayor@balchik.bg
www.balchik.bg

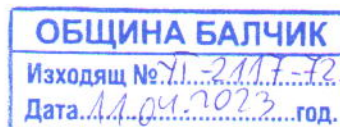

Обявление за одобрен проект за подробен устройствен план

ПУБЛИКАЦИЯ

Община Балчик съобщава, на заинтересованите граждани и юридически лица на основание чл. 129, ал. 5 от ЗУТ, че със заповед № 347/ 03.04.23 г. е одобрен Подробен устройствен план ПУП-План за застрояване за ПИ 02508.81.38, по КК на м-т. „Двете чешми“, гр. Балчик, община Балчик, с устройствена зона съгласно ОУП за вилно застрояване „Ов“, съгласно преписка с вх. № УТ-2117-72/ 15.12.2022 г.

С уважение,

НИКОЛАЙ АНГЕЛОВ
Кмет на Община Балчик





ЗАПОВЕД

№ 347 / 03.04 2023 г.

На основание чл. 44, ал.1, т. 13 от ЗМСМА, чл. 129, ал. 2 от ЗУТ, Заповед № 1353/ 21.10.22 г. на Кмета на община Балчик за допускане изработването на ПУП, във връзка с чл. 124а, ал. 2 от ЗУТ, като се съобразих с решение на ОБЕСУТ в т. 5 от Протокол № 1/ 26.01.2023 г., като взех предвид административна преписка по заявление с вх. № УТ-2117-72/ 15.12.2022 г.

ОДОБРЯВАМ:

ПУП-План за застрояване за ПИ 02508.81.38, по КК на м-т. „Двете чешми“, гр. Балчик, община Балчик, с устройствена зона съгласно ОУП за вилно застрояване „Ов“, така както е показано с черен, червен и син цвят в графичната част, представляваща неразделна част от настоящата заповед.


На основание чл. 129, ал. 5 от ЗУТ одобреният подробен устройствен план да се публикува на интернет страницата на общината и заповедта да се съобщи на заинтересованите лица на основание чл. 129, ал. 2 от ЗУТ, във връзка с чл. 131 от ЗУТ.

Като индивидуален административен акт, настоящата заповед подлежи на съдебен контрол по реда на чл. 215, ал. 4 от ЗУТ и глава X, раздел I от Административно-процесуалния кодекс (АПК) пред Административен съд-Добрич в 14-дневен срок от съобщаването.

НИКОЛАЙ АНГЕЛОВ
Кмет на Община Балчик



ПУП-ПЗ ЗА ПИ 02508.81.38,
м-ст Двете чешми, гр. Балчик
М 1:500

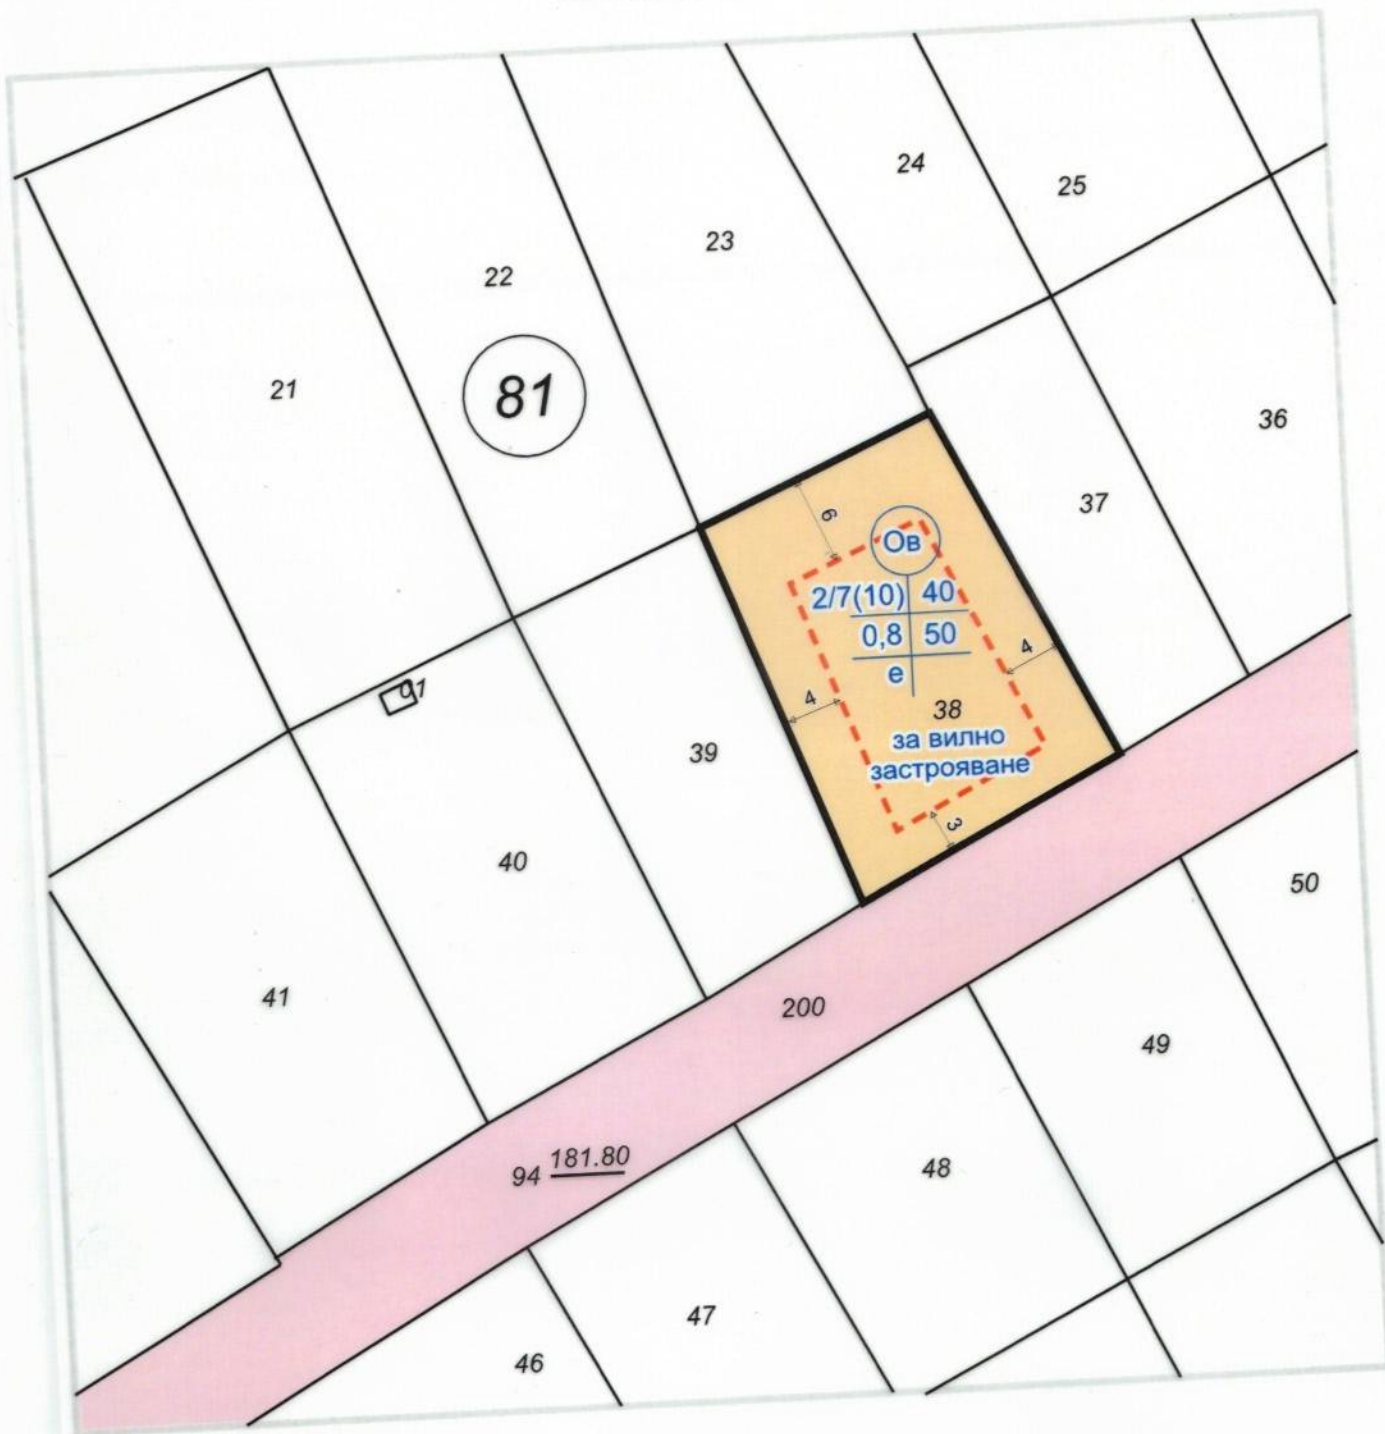

ОДОБРЯВАМ СЪС ЗАПОВЕД №:
имет Н. Ангелов:

Обект:

ПУП-П
м-ст Дв

Проектант: арх. Кр. Пампоров

