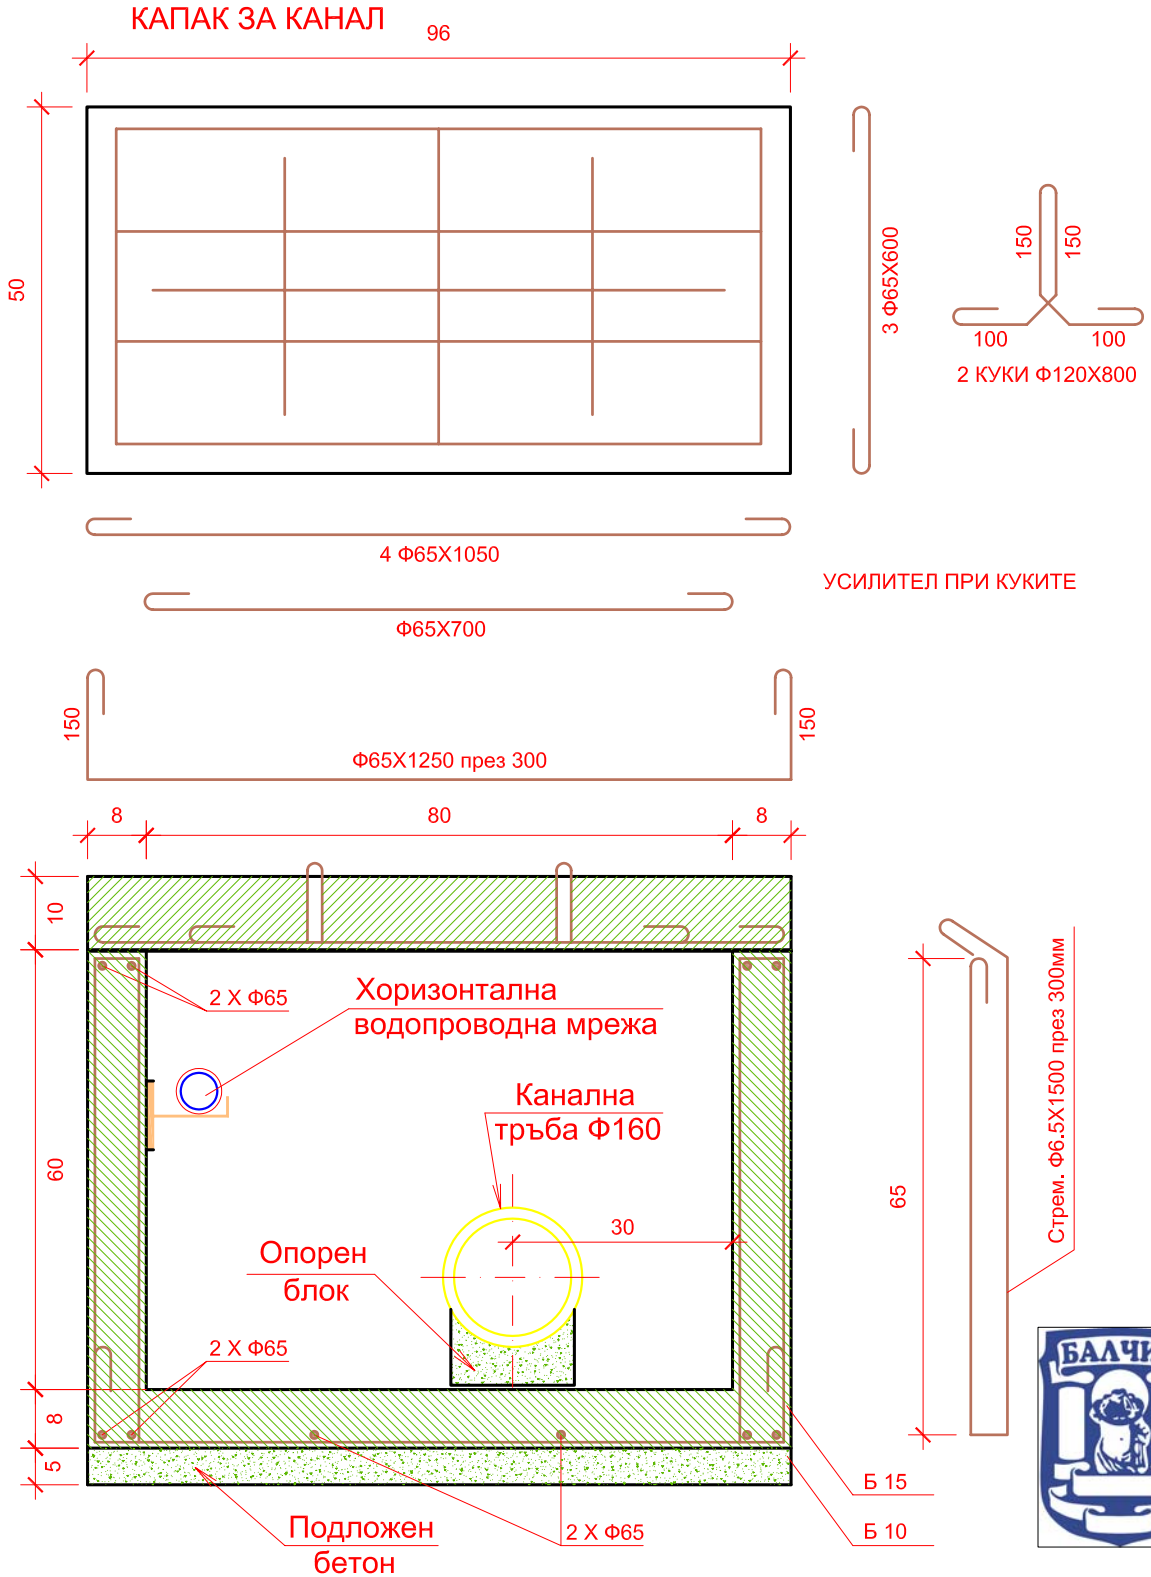

ПРОЕКТАНТСКО БЮРО
NiKeaCONSULt
гр. Варна 9000
бул.: "Чаталджа" 20, вх.В, ет.3, ап.60
тел.: 052/ 98 16 44;
моб.:0888/ 24 07 97
e-mail: nikeaconsult@abv.bg

ОБЕКТ	РЕКОНСТРУКЦИЯ, КОНСЕРВАЦИЯ И ЕКСПОНИРАНЕ НА НЕДВИЖИМА КУЛТУРНА ЦЕННОСТ "Мелницата" за нуждите на туристически културно-информационен център "Мелницата", гр. Балчик
ЧЕРТЕЖ	ДЕТАЙЛ МОНТАЖЕН КАНАЛ

СЪГЛАСУВАЛИ:			ВЪЗЛОЖИТЕЛ	ОБЩИНА БАЛЧИК	
АРХИТЕКТУРА	АРХ. ВЛ. ПОПОВ		ЧАСТ	ВОДОСНАБДЯВАНЕ И КАНАЛИЗАЦИЯ	
КОНСТРУКЦИИ	ИНЖ. СТ. ЧОНКОВ		ФАЗА	ТП	Чертеж 4 / 14
ЕЛ. ИНСТАЛАЦИИ	ИНЖ. Д. ТОДОРОВ		ПРОЕКТАНТ	ИНЖ. НИКОЛАЙ ДЕЛЧЕВ	
ОВ	ИНЖ. Н. АТАНАСОВ		ПРОЕКТАНТ	ИНЖ. ЕКАТЕРИНА НИКОЛОВА	
			Дата: II. 2011 г.	Мащаб 1:10	