

ОБЩИНА БАЛЧИК



Кмет
Николай Ангелов
9600 гр. Балчик
пл. "21-ви септември" №6

☎ 0579 72070
☎ 0579 74117
mayor@balchik.bg
www.balchik.bg



Обявление за изработен проект за подробен устройствен план

ОБЯВЛЕНИЕ

Община Балчик съобщава на заинтересованите граждани и юридически лица, че е постъпило заявление с вх. № УТ-2117-12/ 21.12.22 г. за одобряване на ПУП- План за застрояване за ПИ 02508.55.69, по КК на Промислена зона, гр. Балчик, община Балчик, в съответствие с параметрите на устройствена зона съгласно ОУП- предимно производствено -"Пш".

Справка и допълнителна информация може да получите в стая № 004 в сградата на Община Балчик и сайта на Община Балчик.





На основание чл. 128. ал. 5 от ЗУТ, заинтересуваните лица могат да направят писмени възражения, предложения и искания по проекта за подробен устройствен план до общинската администрация.




ПОДРОБЕН УСТРОЙСТВЕН ПЛАН – ПЛАН ЗА ЗАСТРОЯВАНЕ,
за ПИ 02508.55.69 по КККР на
гр. Балчик, обл. Добрич
М 1 : 500

Извада от КК на гр. Балчик
за ПИ 02508.55.69 по КККР на
гр. Балчик, обл. Добрич
М 1:500

План за застояване
за ПИ 02508.55.69 по КККР на
гр. Балчик, обл. Добрич
М 1:500

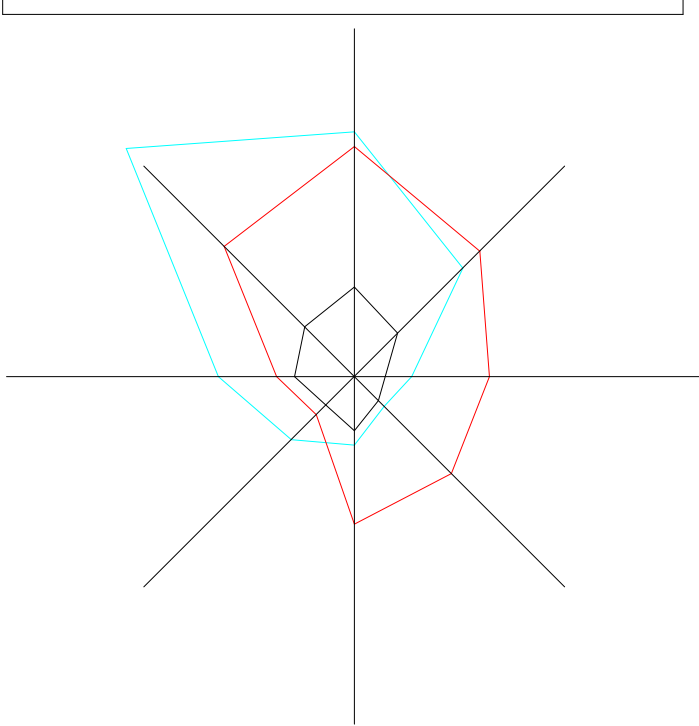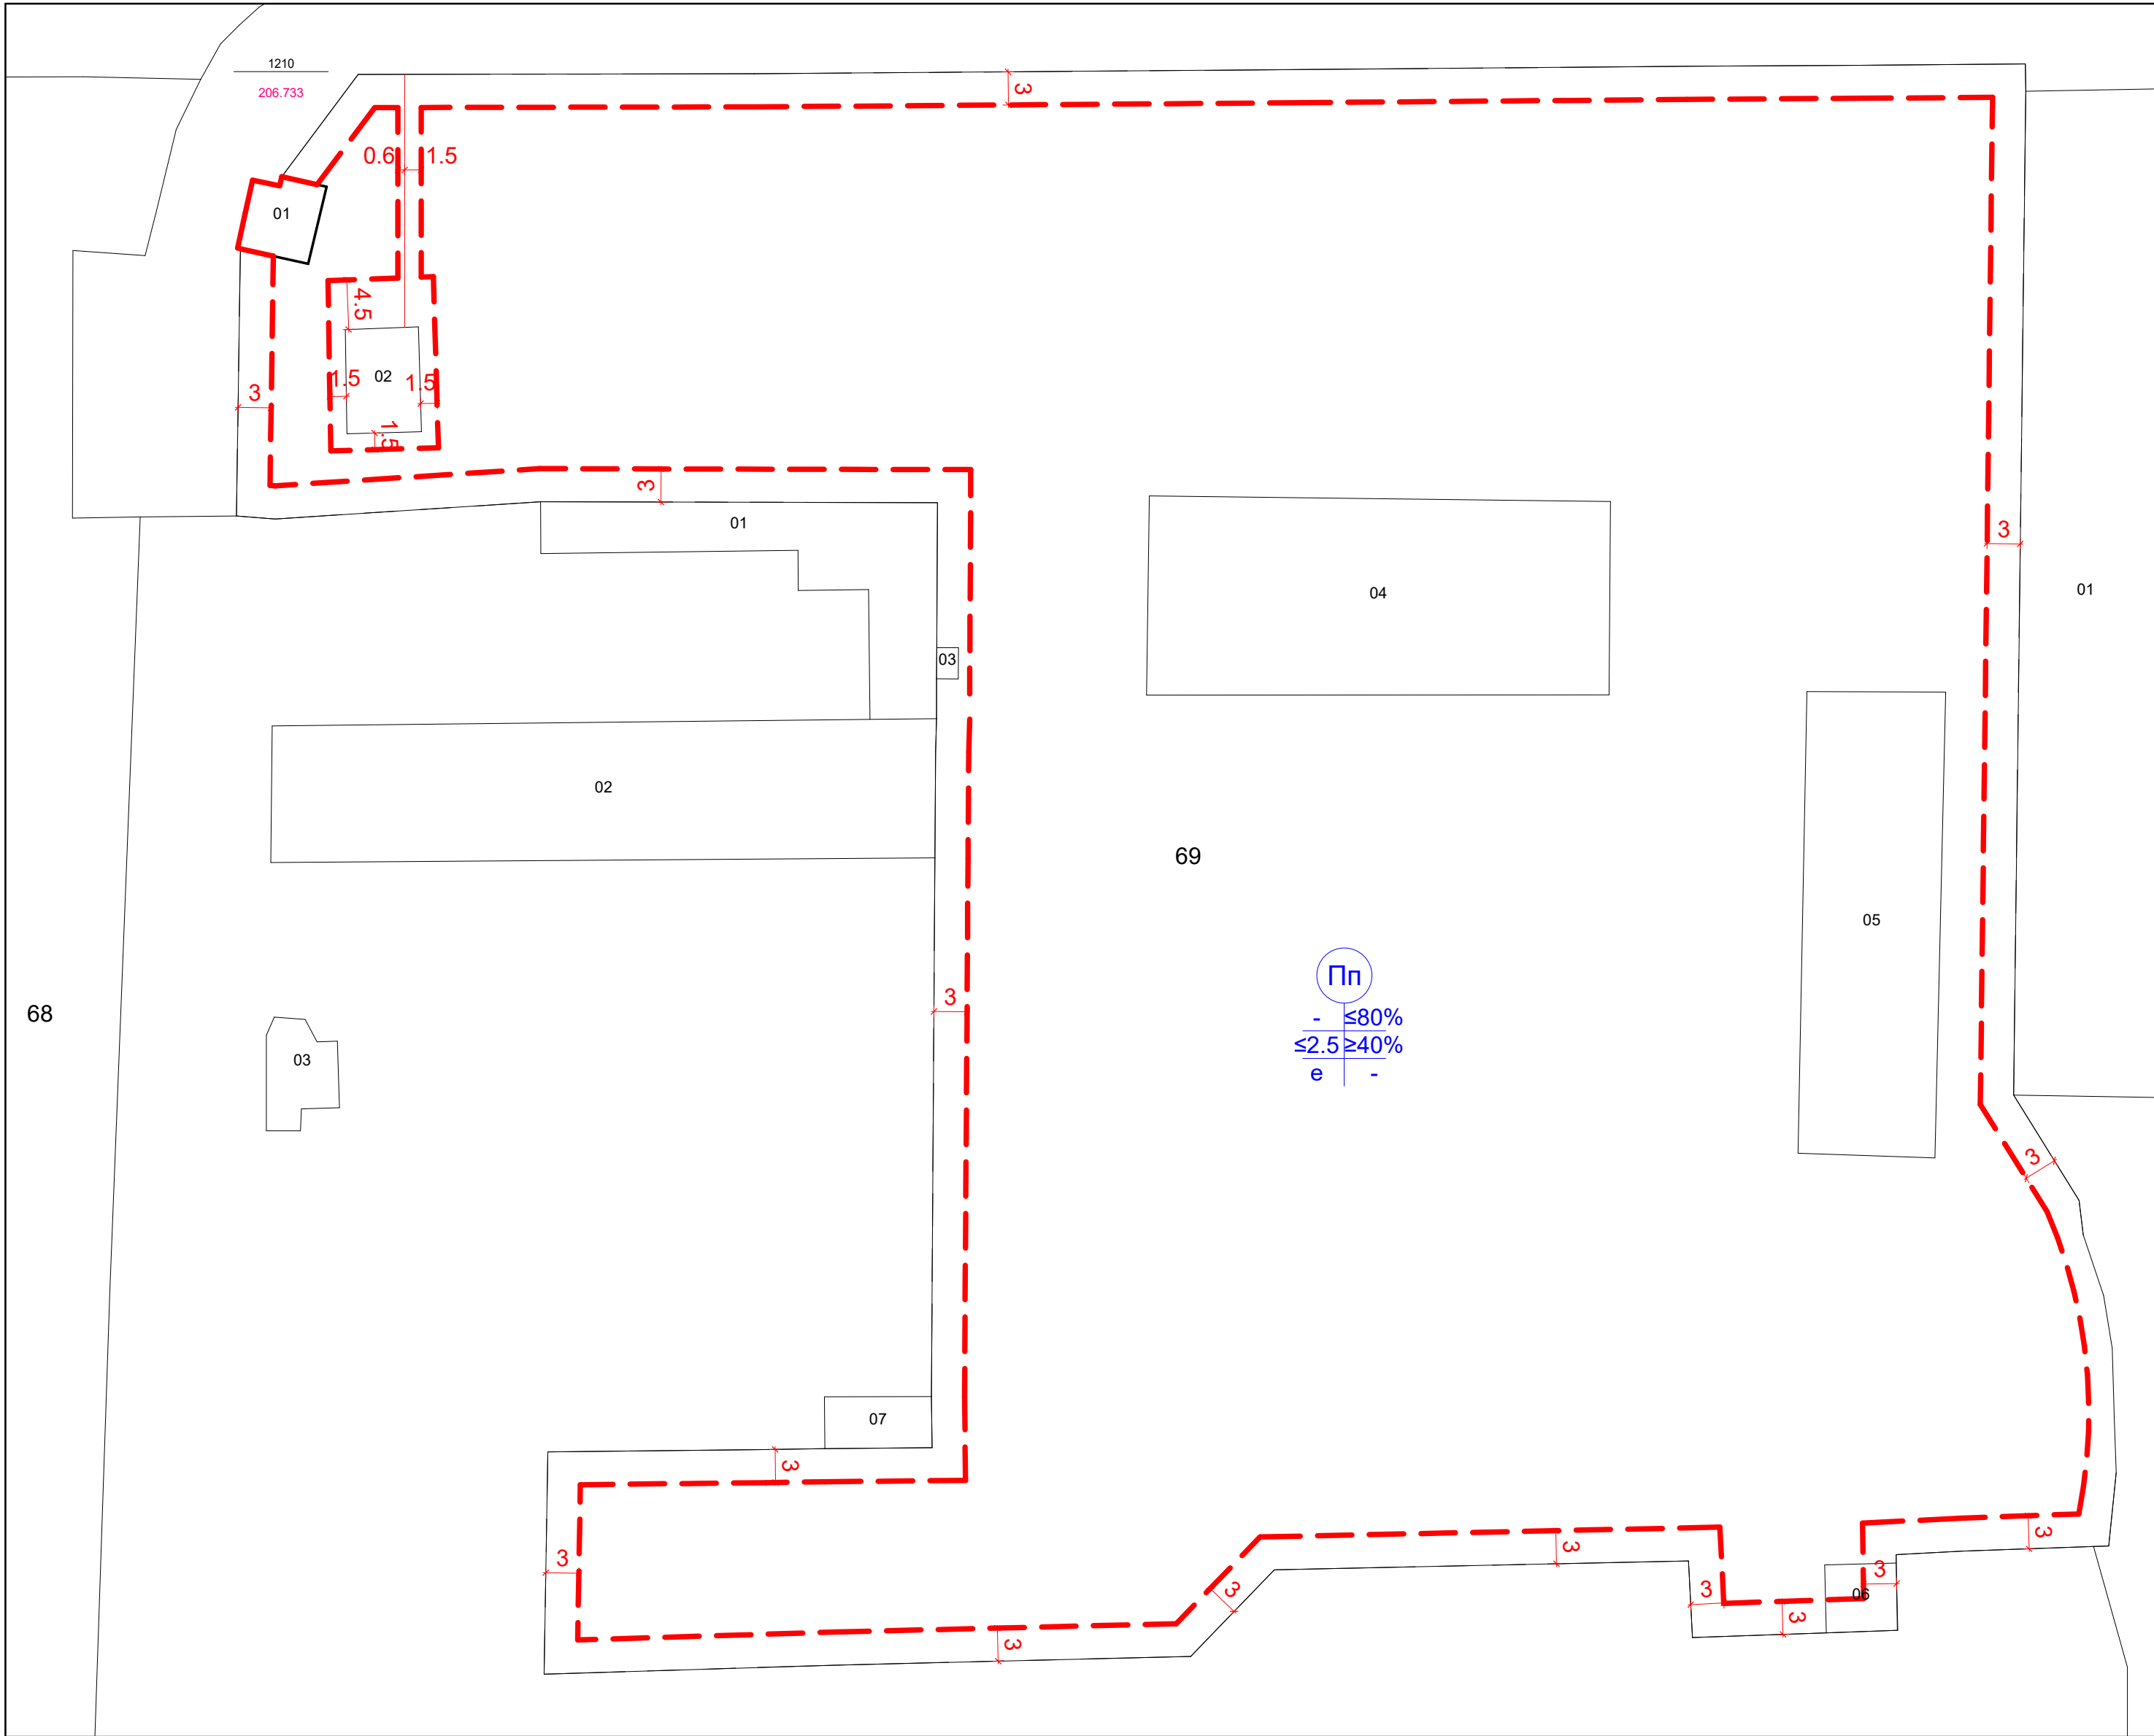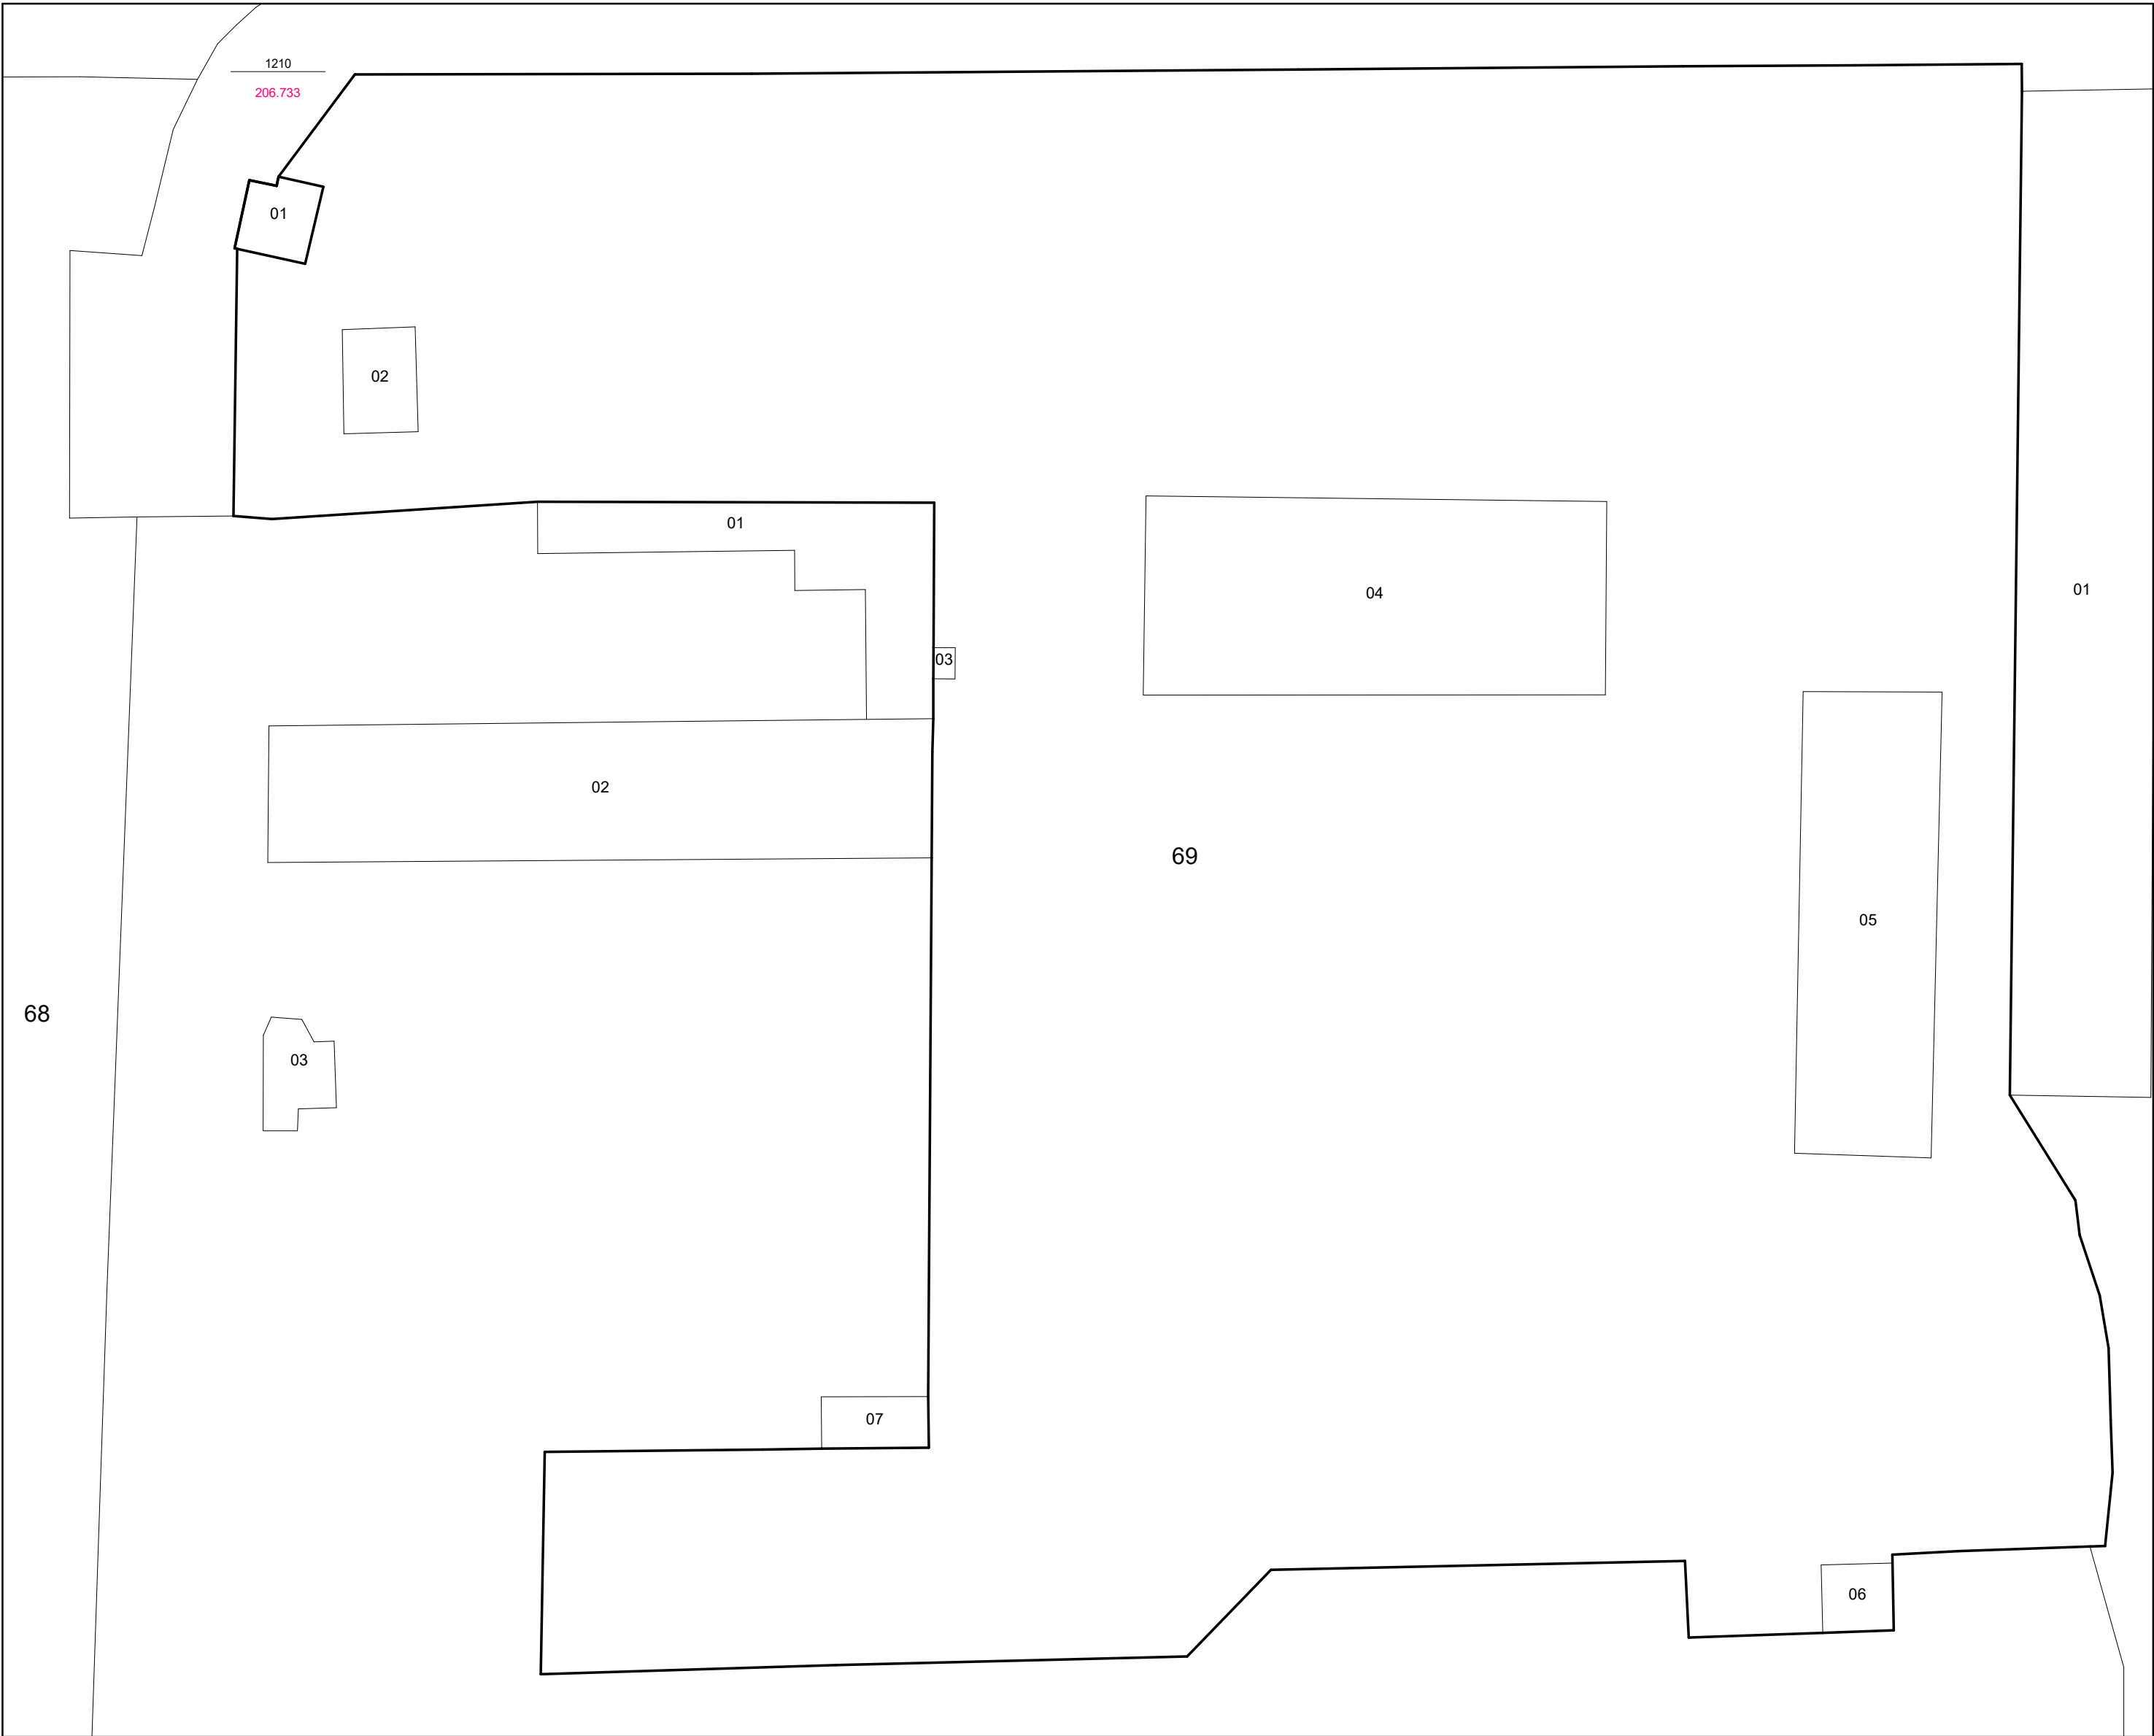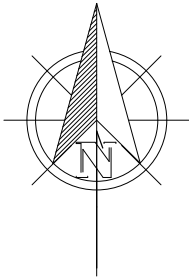

— ЧЕСТОТНА РОЗА НА ВЕТРОВЕТЕ ЗА м. ЮЛИ (%)
— ЧЕСТОТНА РОЗА НА ВЕТРОВЕТЕ ЗА м. ЯНУАРИ (%)
— СКОРОСТЕН ДИАПАЗОН НА ВЕТРОВЕТЕ
ПО ГЕОГРАФСКИ ПОСОКИ (m/сек.)

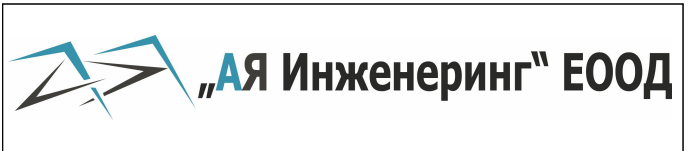

ОДОБРЕН СЪС ЗАПОВЕД №...../.....

ОДОБРИЛ КМЕТ:

ПРЕДЛОЖИЛ ГЛ. АРХИТЕКТ:

Площ на ПИ 02508.55.69 - 17090 м²

гр. Балчик, обл. Добрич	Устройствена зона	Плътност на застрояване (Пл.застр.)	Плътност на застрояване (Кинг.)	Плътност на застрояване (Кинг.)	Плътност на застрояване (Кинг.)	Плътност на застрояване (Кинг.)
ПИ 02508.55.69	Пп	≤80%	≤2.5	≥40%	е	-

Възложител ОБЩИНА БАЛЧИК

ПОДРОБЕН УСТРОЙСТВЕН ПЛАН – ПЛАН
ЗА ЗАСТРОЯВАНЕ
за ПИ 02508.55.69 по КККР на гр. Балчик,
обл. Добрич

Печат

Проектант: арх. Никола Малкочев